



VALMONTE CAXIAS

BLOCO A

FRAÇÃO: C

PISO: 2

TIPOLOGIA: T2

ÁREA BRUTA PRIVATIVA: 111.9 m²


ÁREA EXTERIOR: 24.4m²

ARRECAÇÃO: 1

ESTACIONAMENTO: 1



FACHADA SUL

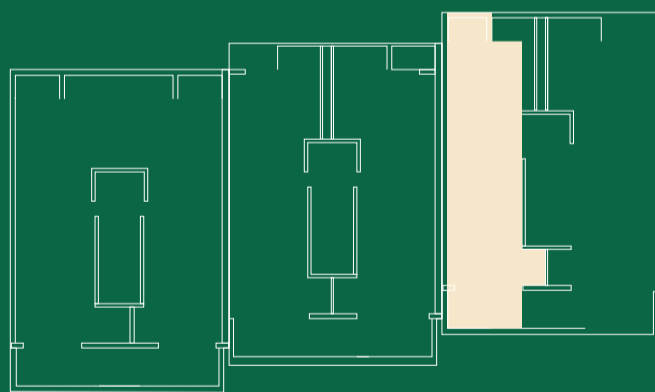


PISO 2



MEXO
PROPERTY INVESTMENT

SALES@MEXO.PT | +351 213 461 050
WWW.MEXO.PT

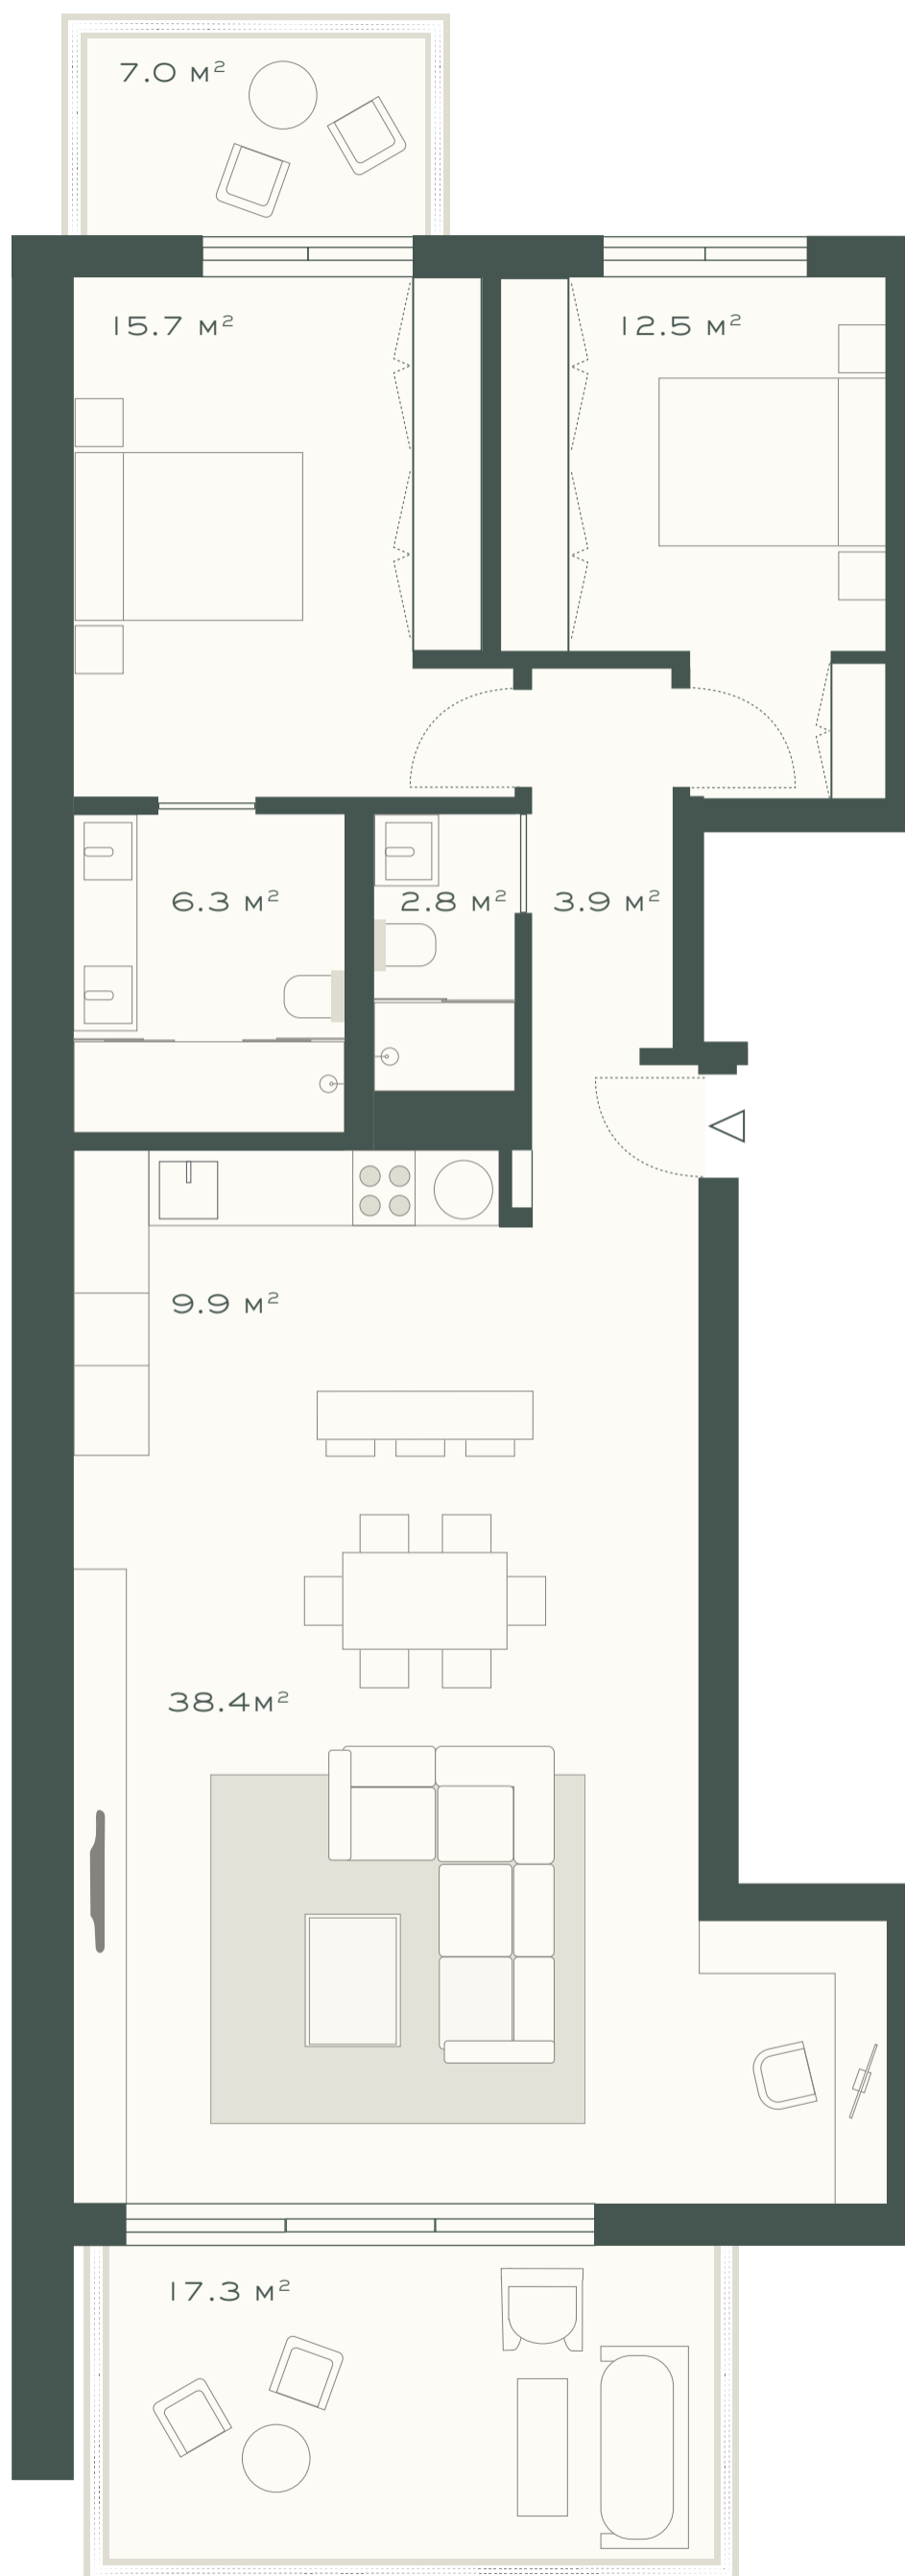

As áreas e elementos aqui apresentados não têm caráter contratual e não representam qualquer vínculo formal. As áreas são aproximadas e os elementos constantes na planta são meramente indicativos e decorativos.

