

VALMONTE CAXIAS

BLOCO A

FRAÇÃO: D

PISO: 2


TIPOLOGIA: T2

ÁREA BRUTA PRIVATIVA: 114.5 m²


ÁREA EXTERIOR: 26.3m²

ARRECAÇÃO: 1

ESTACIONAMENTO: 1

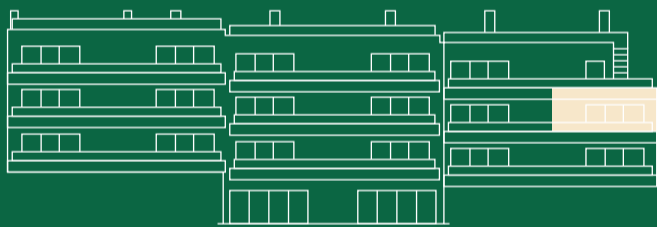

FACHADA SUL

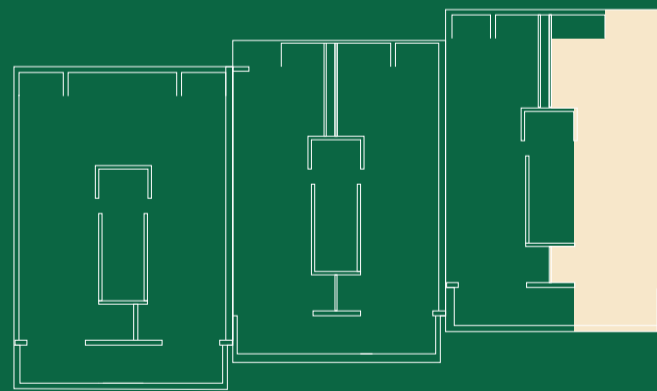


PISO 2



MEXTO
PROPERTY INVESTMENT

SALES@MEXTO.PT | +351 213 461 050
WWW.MEXTO.PT

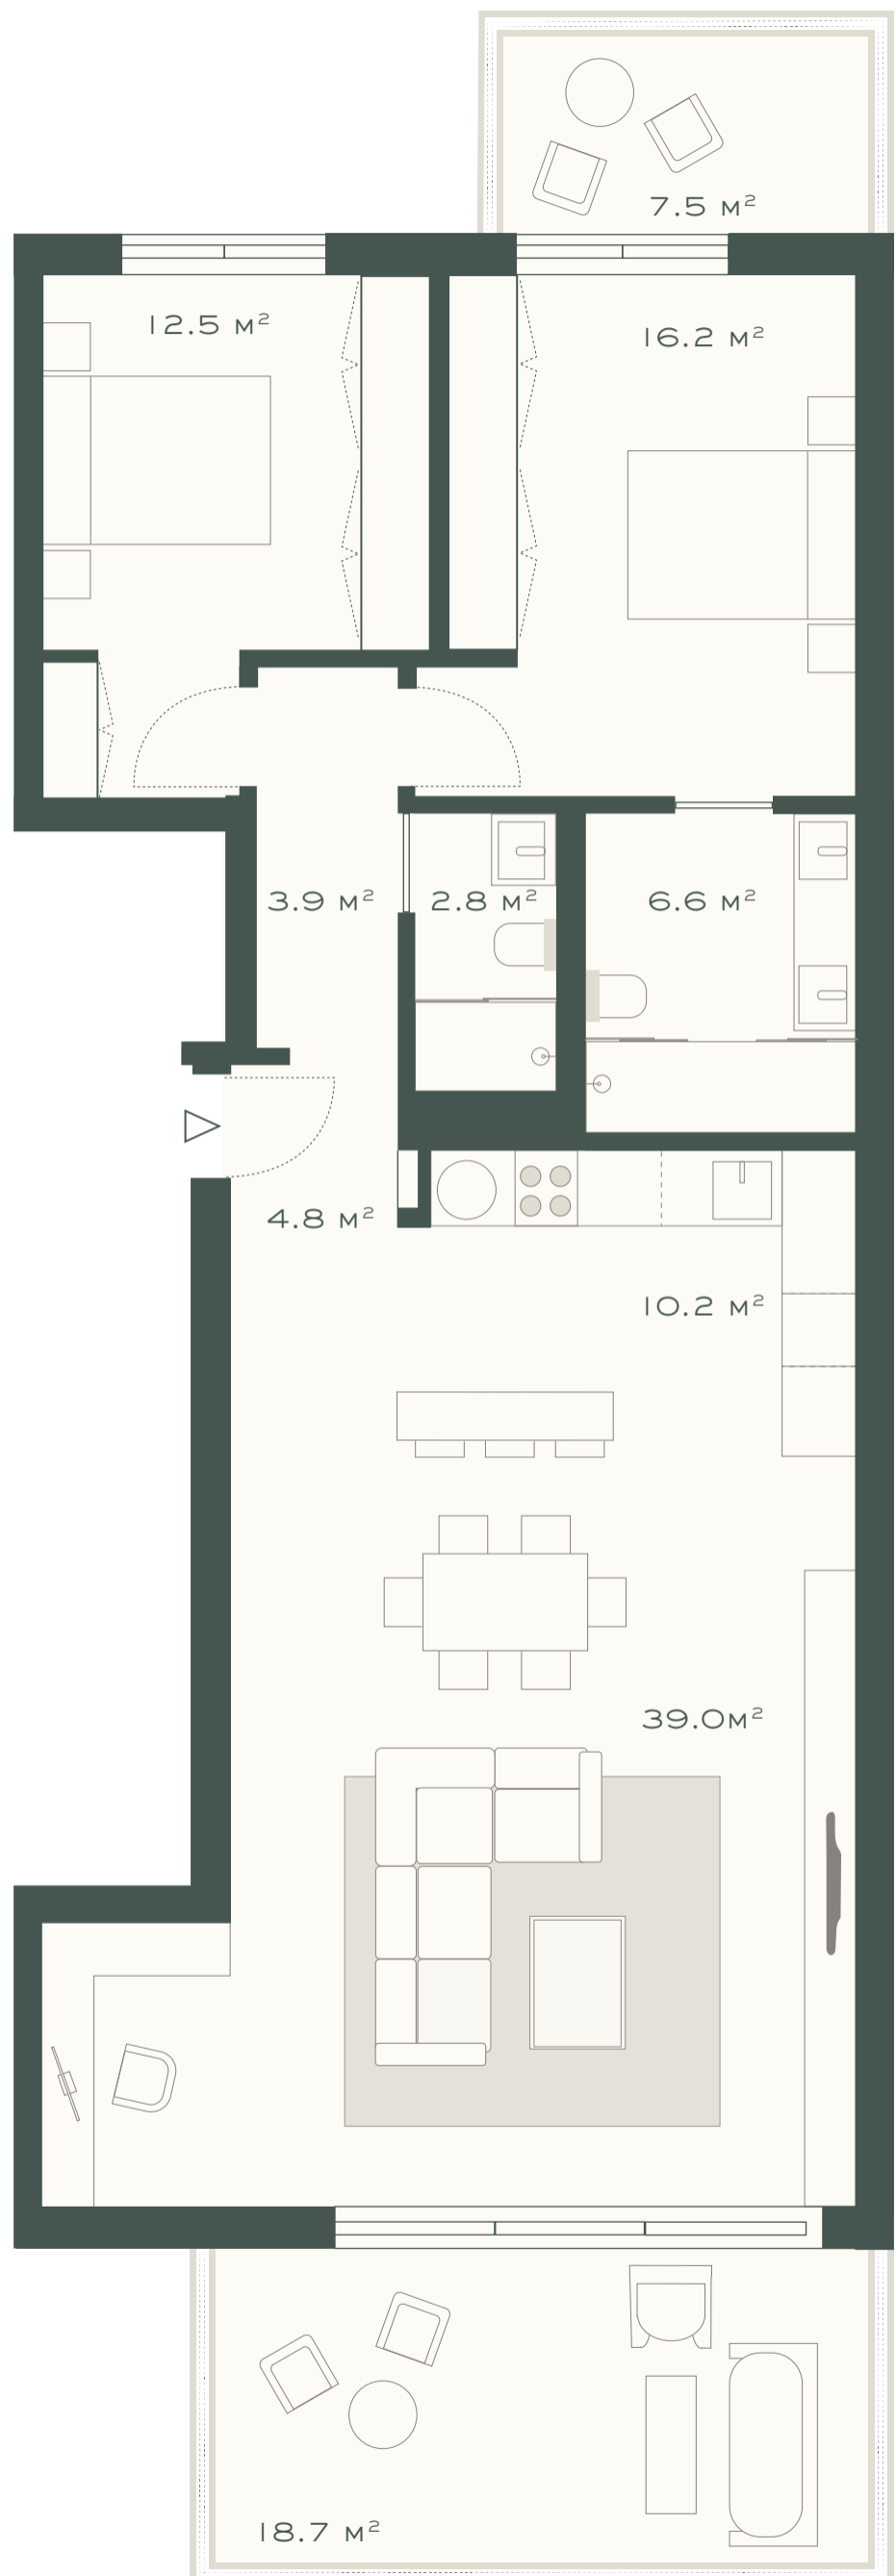

As áreas e elementos aqui apresentados não têm caráter contratual e não representam qualquer vínculo formal. As áreas são aproximadas e os elementos constantes na planta são meramente indicativos e decorativos.

