

# VALMONTE CAXIAS

## BLOCO B

FRAÇÃO: H

PISO: 2


TIPOLOGIA: T2

ÁREA BRUTA PRIVATIVA: 111.9 M<sup>2</sup>


ÁREA EXTERIOR: 24.4M<sup>2</sup>

ARRECADAÇÃO: 1

ESTACIONAMENTO: 1

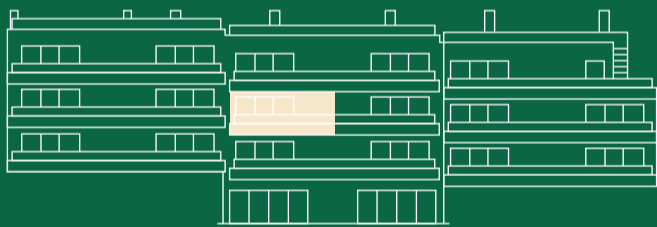

FACHADA SUL

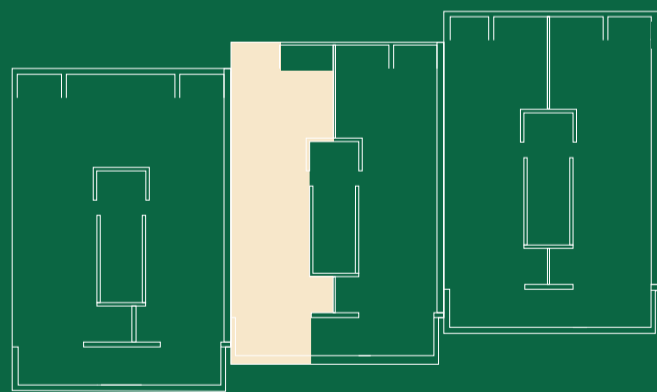


PISO 2



**MEXTO**  
PROPERTY INVESTMENT

SALES@MEXTO.PT | +351 213 461 050  
WWW.MEXTO.PT

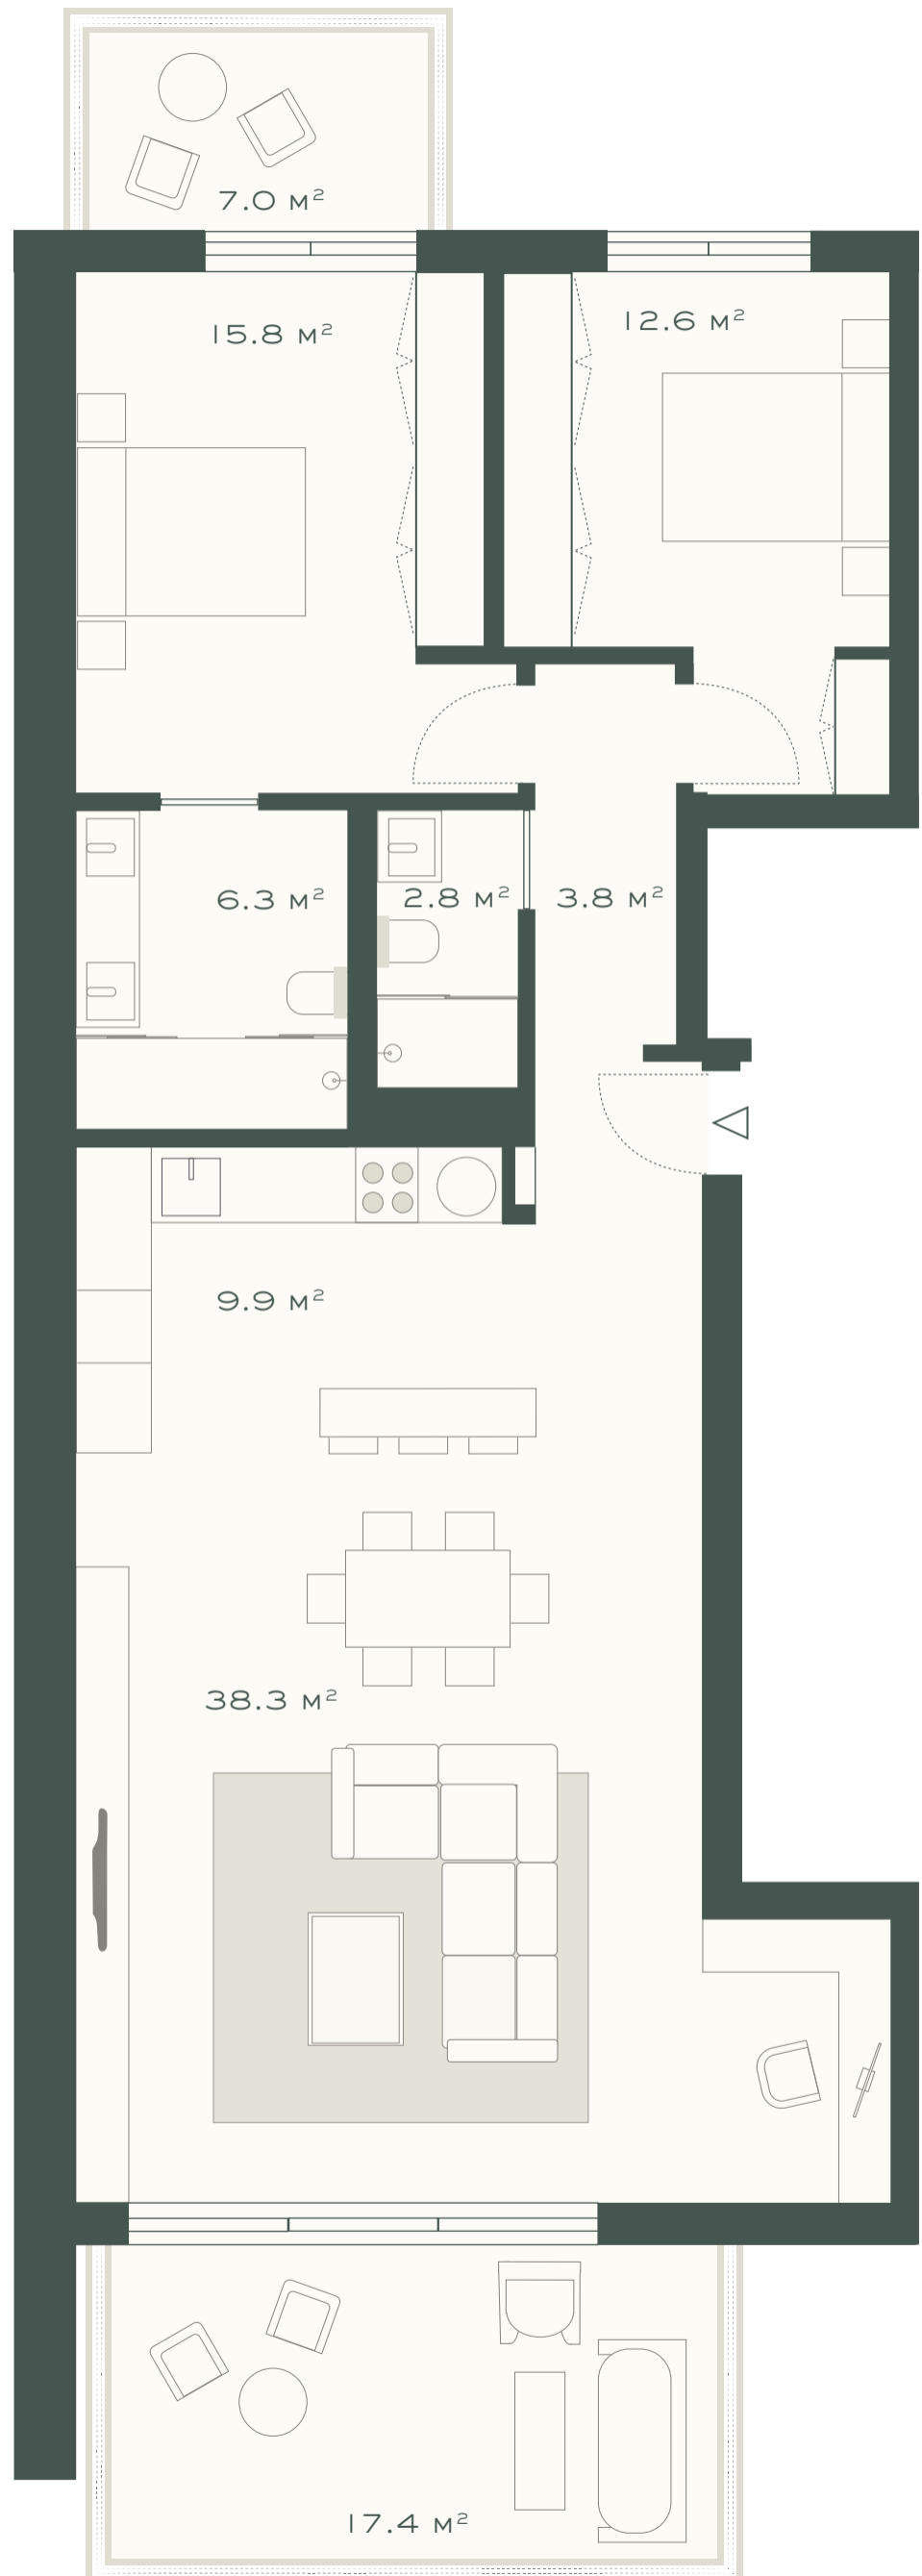

As áreas e elementos aqui apresentados não têm caráter contratual e não representam qualquer vínculo formal. As áreas são aproximadas e os elementos constantes na planta são meramente indicativos e decorativos.

