



# VALMONTE CAXIAS

## BLOCO B

FRAÇÃO: 1

PISO: 2


TIPOLOGIA: T2

ÁREA BRUTA PRIVATIVA: 111.9 m<sup>2</sup>


ÁREA EXTERIOR: 24.6m<sup>2</sup>

ARRECAÇÃO: 1

ESTACIONAMENTO: 1

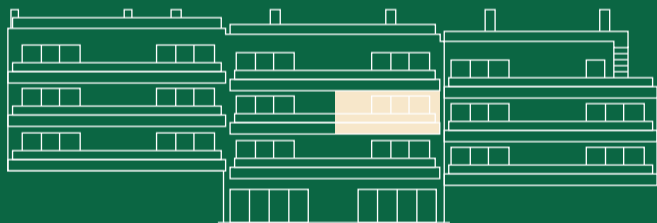

FACHADA SUL

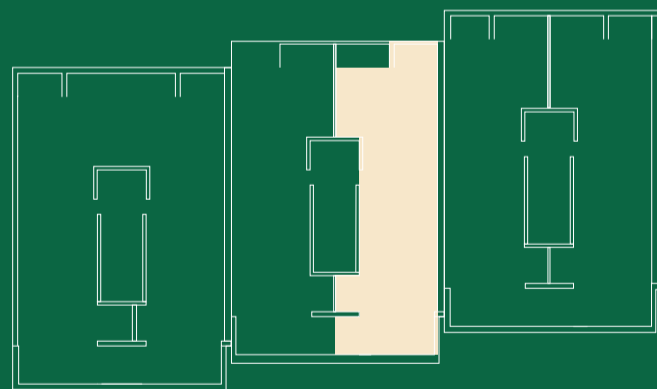


PISO 2



**MEXO**  
PROPERTY INVESTMENT

SALES@MEXO.PT | +351 213 461 050

WWW.MEXO.PT

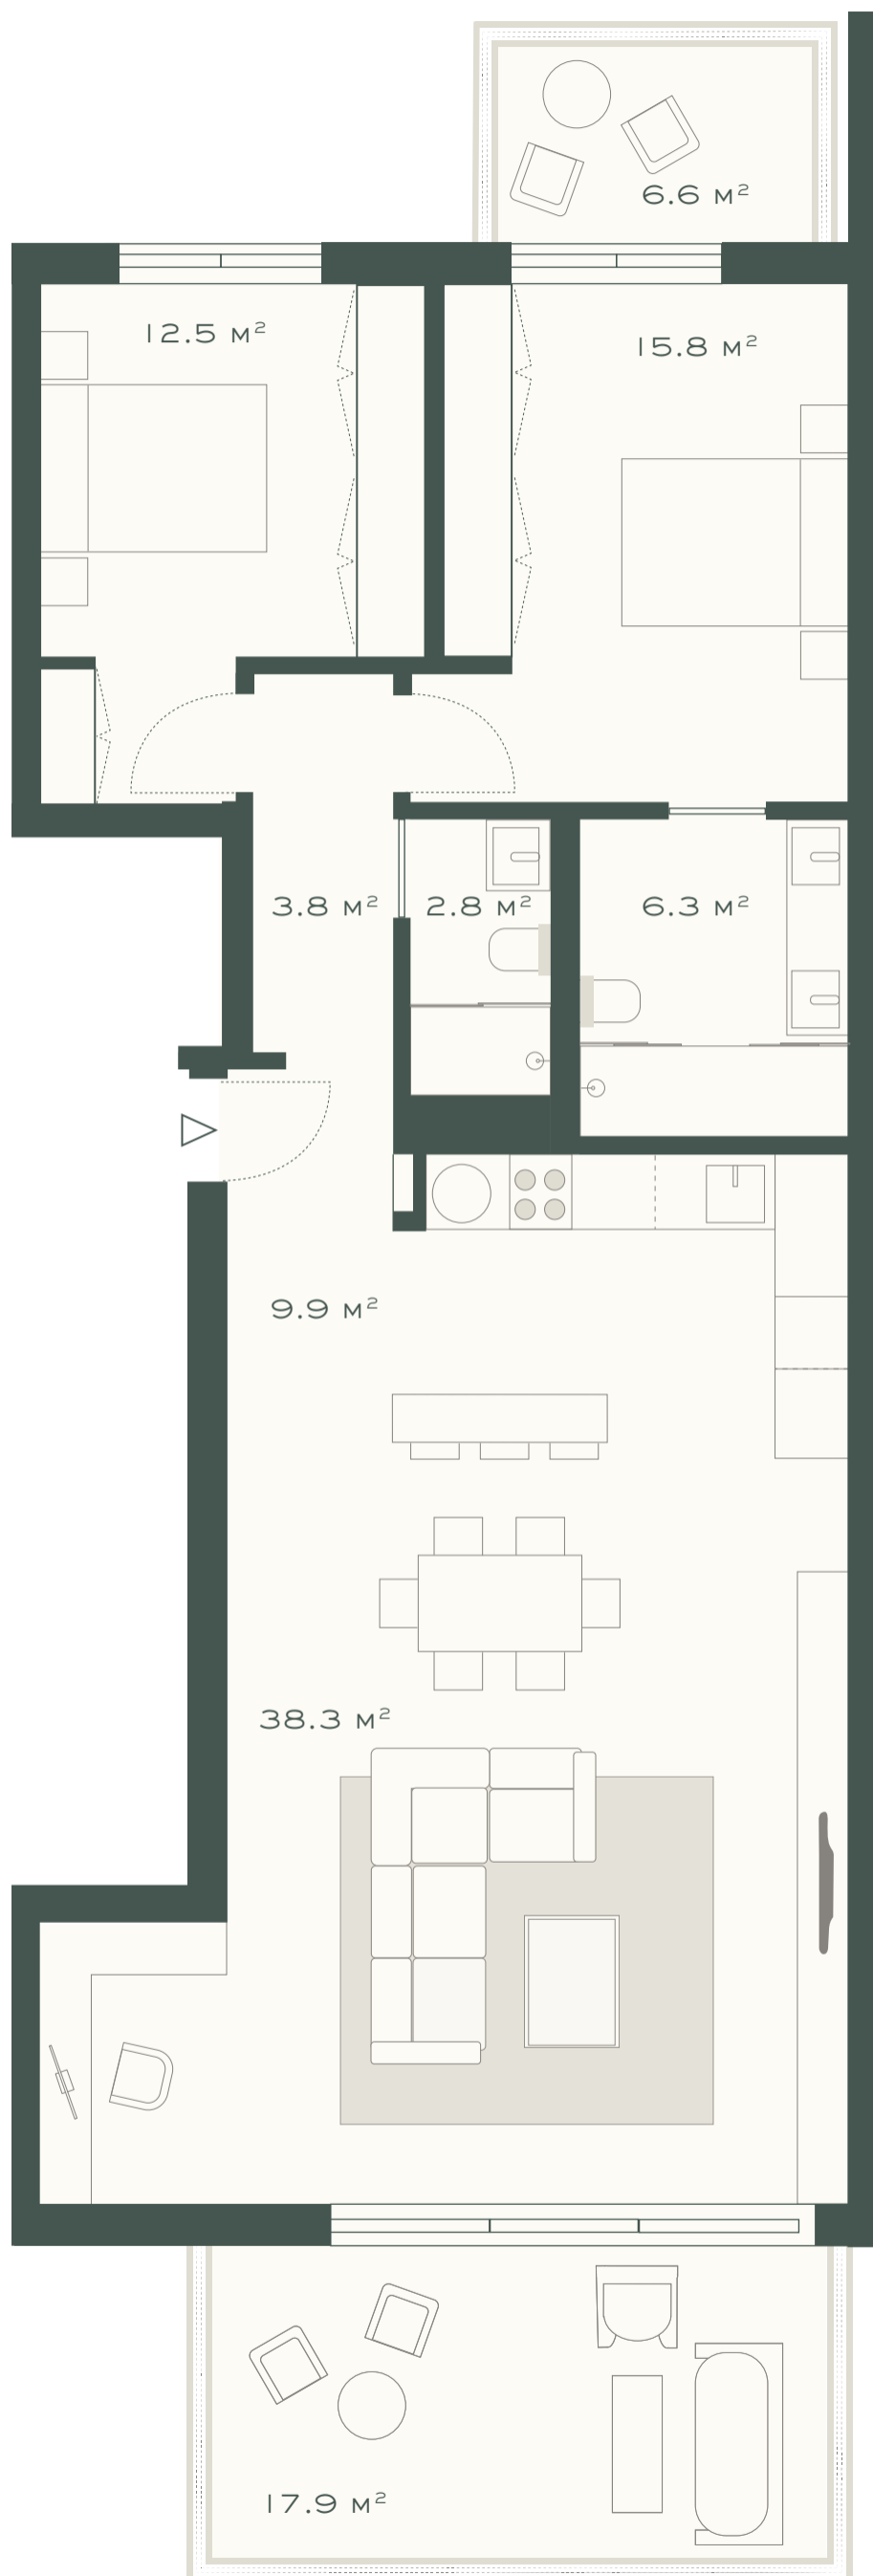

As áreas e elementos aqui apresentados não têm caráter contratual e não representam qualquer vínculo formal. As áreas são aproximadas e os elementos constantes na planta são meramente indicativos e decorativos.

