



VALMONTE CAXIAS

BLOCO C

FRAÇÃO: N

PISO: 2


TIPOLOGIA: T1

ÁREA BRUTA PRIVATIVA: 70.8 M²


ÁREA EXTERIOR: 18.7 M²

ARRECADAÇÃO: 1

ESTACIONAMENTO: 1

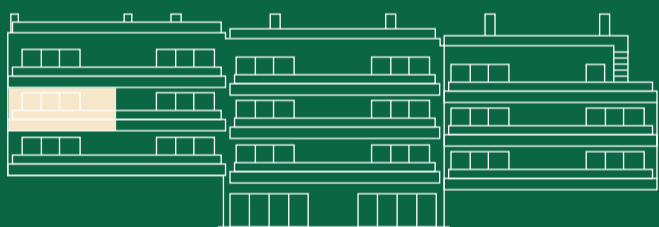

FACHADA SUL

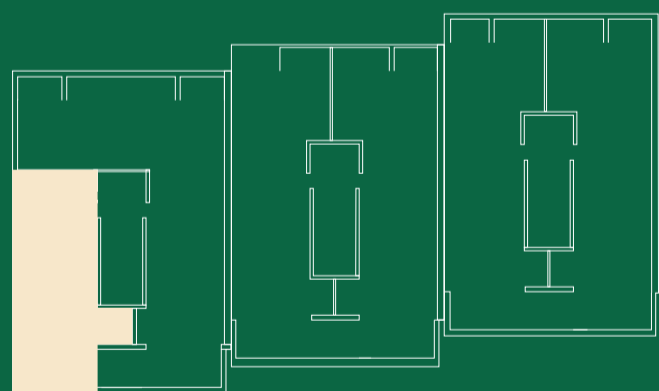


PISO 2



MEXTO
PROPERTY INVESTMENT

SALES@MEXTO.PT | +351 213 461 050
WWW.MEXTO.PT

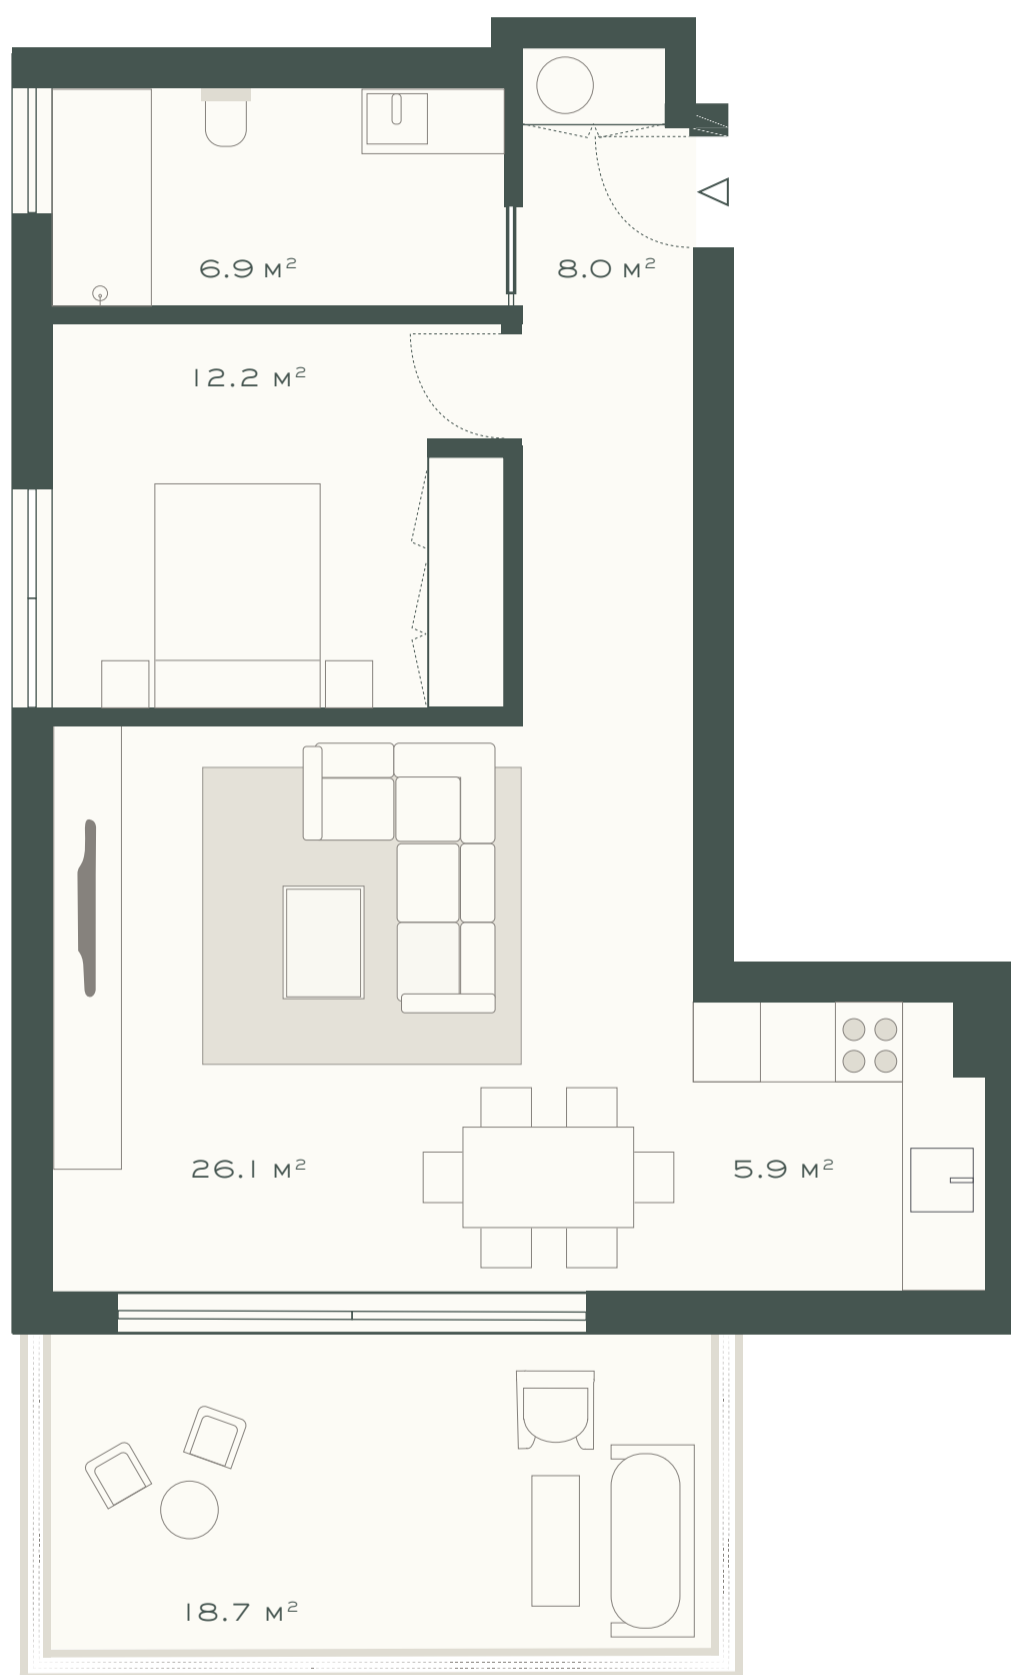

As áreas e elementos aqui apresentados não têm caráter contratual e não representam qualquer vínculo formal. As áreas são aproximadas e os elementos constantes na planta são meramente indicativos e decorativos.

