

VALMONTE CAXIAS

BLOCO C

FRAÇÃO: 0

PISO: 2


TIPOLOGIA: T3

ÁREA BRUTA PRIVATIVA: 155.4 m²


ÁREA EXTERIOR: 32.2m²

ARRECADAÇÃO: 1

ESTACIONAMENTO: 2

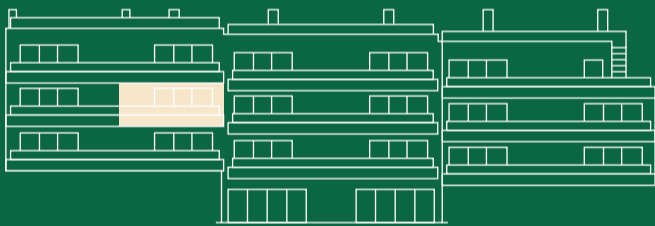

FACHADA SUL

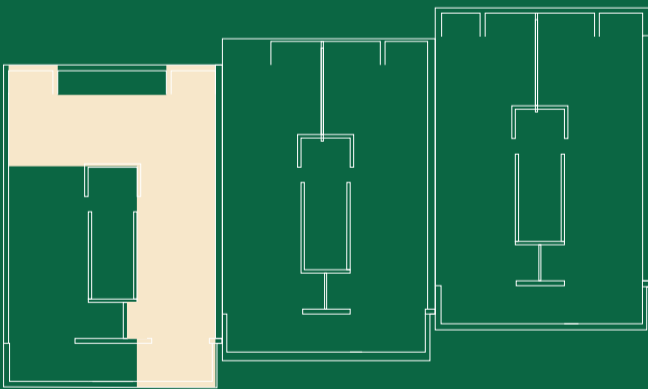

PISO 2




MEXTO

PROPERTY INVESTMENT

SALES@MEXTO.PT | +351 213 461 050

WWW.MEXTO.PT

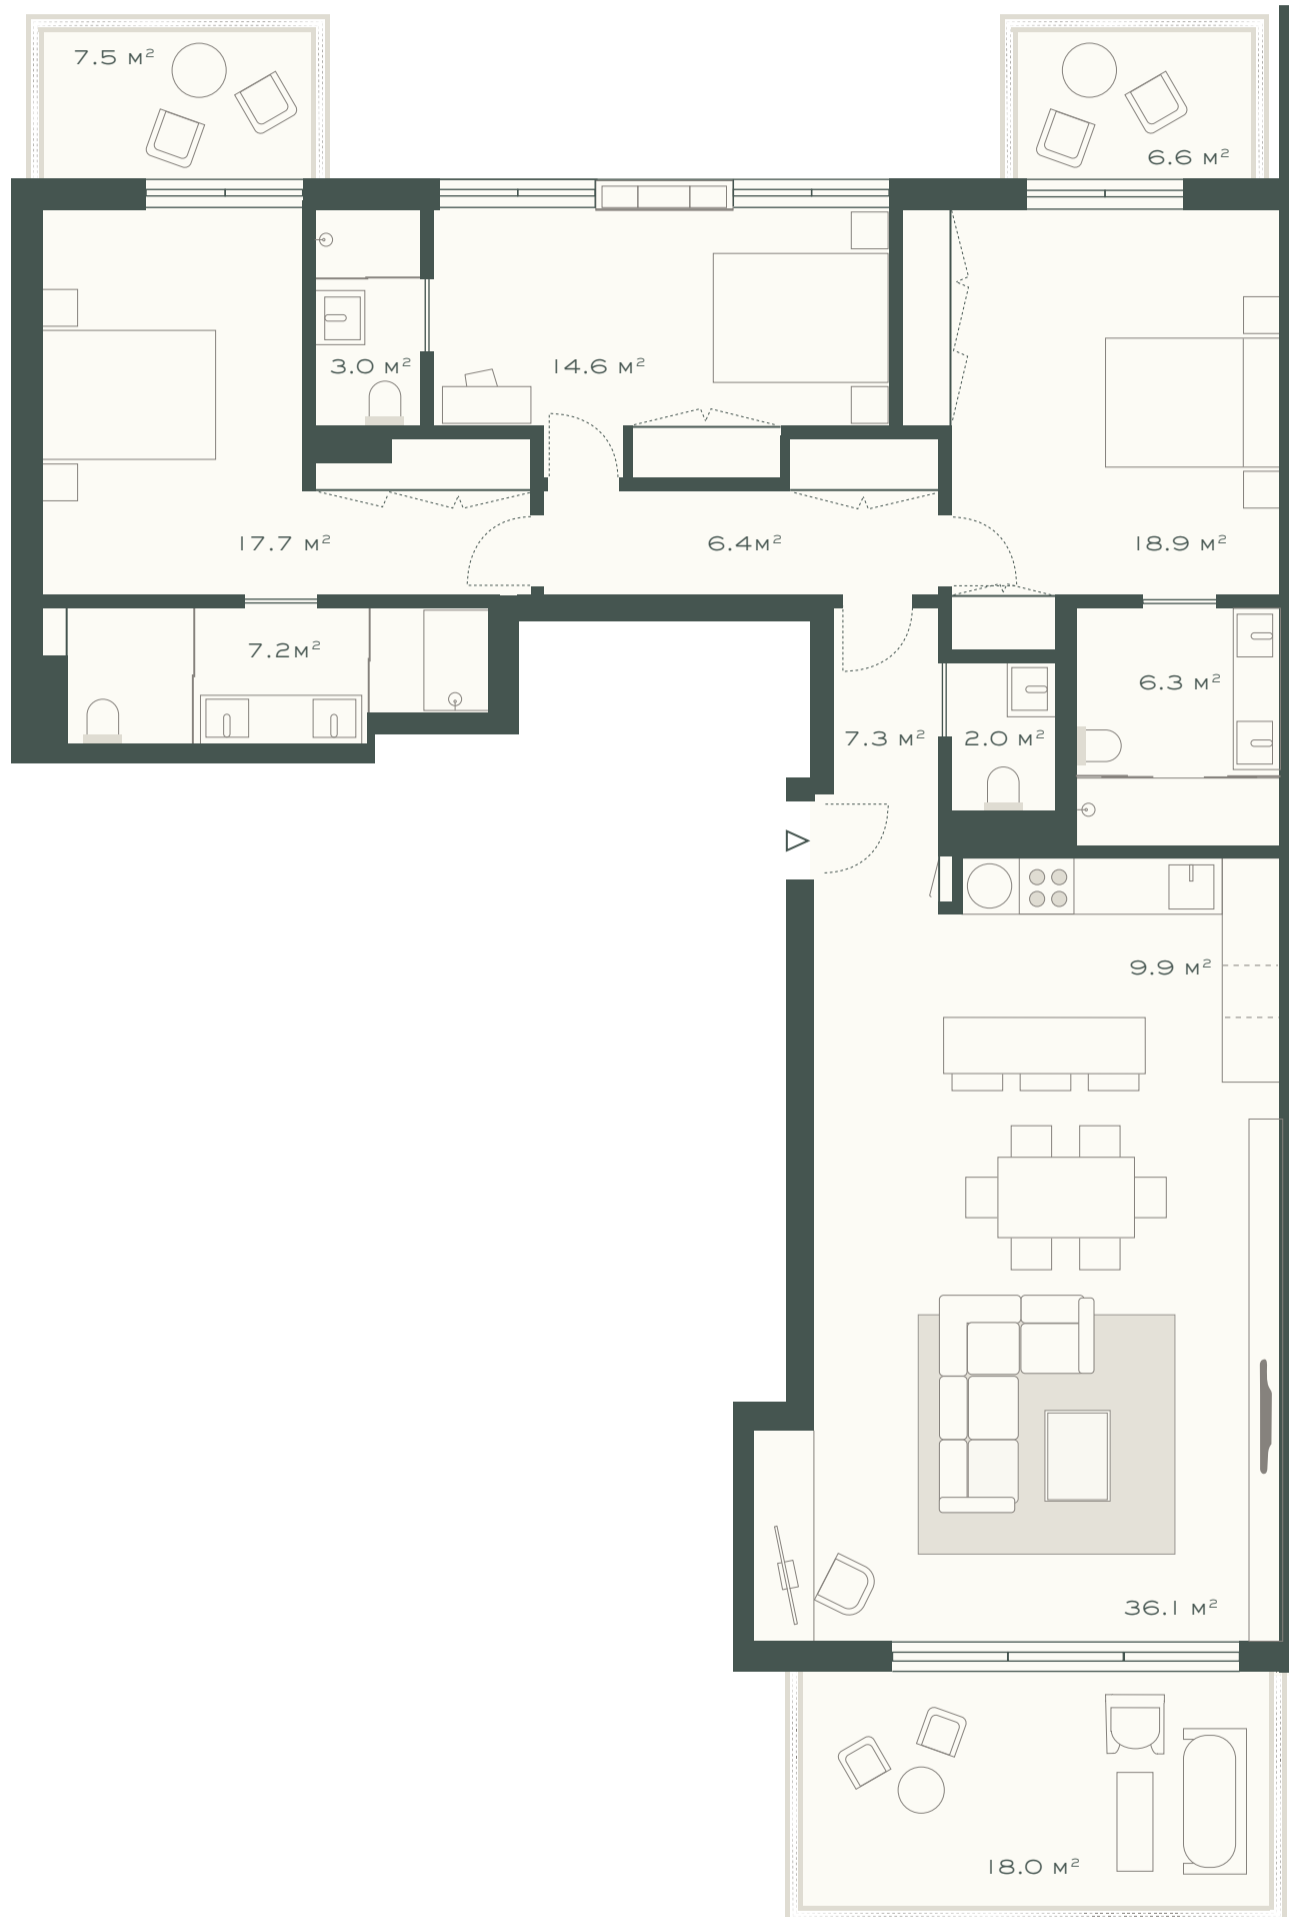

As áreas e elementos aqui apresentados não têm caráter contratual e não representam qualquer vínculo formal. As áreas são aproximadas e os elementos constantes na planta são meramente indicativos e decorativos.

