



VALMONTE CAXIAS

BLOCO A

FRACÇÃO: B

PISO: 1


TIPOLOGIA: T2

ÁREA BRUTA PRIVATIVA: 114.5 M²


ÁREA EXTERIOR: 107.8 M²

ARRECADAÇÃO: 1


ESTACIONAMENTO: 1

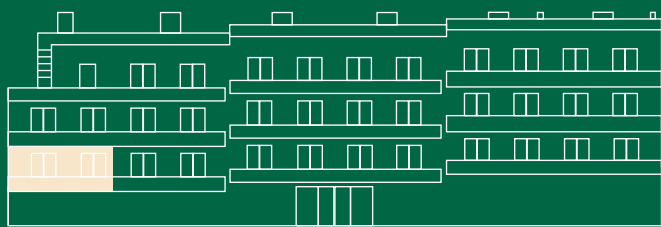

FACHADA PRINCIPAL

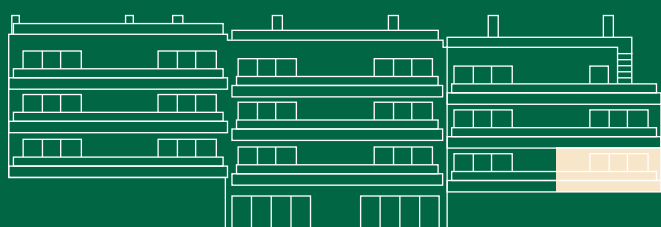

FACHADA TARDOZ (VISTA PISCINA)

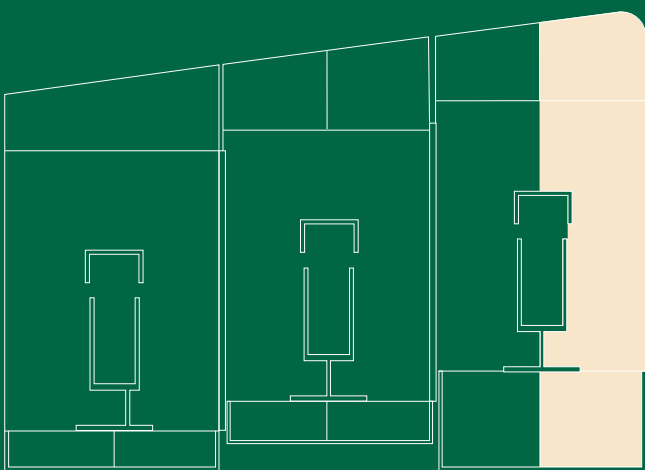


FACHADA TARDOZ (VISTA PISCINA)



MEXTO
PROPERTY INVESTMENT

SALES@MEXTO.PT | +351 213 461 050

WWW.MEXTO.PT

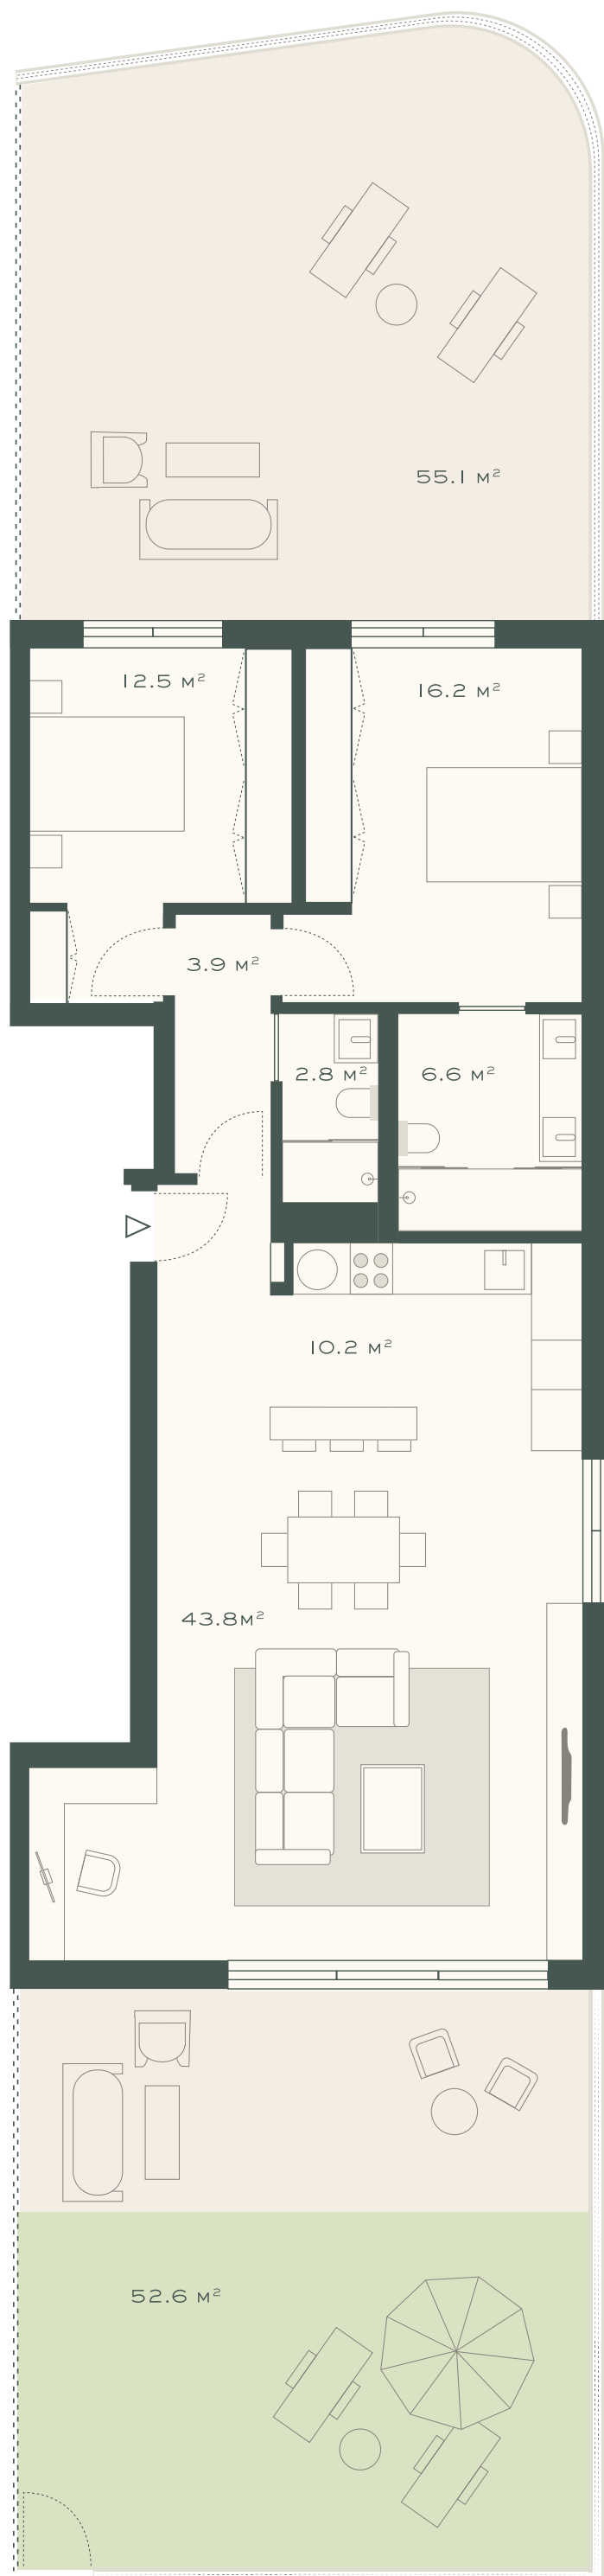

As áreas e elementos aqui apresentados não têm carácter contractual e não representam qualquer vínculo formal.
As áreas são aproximadas e os elementos constantes na planta são meramente indicativos e decorativos.

