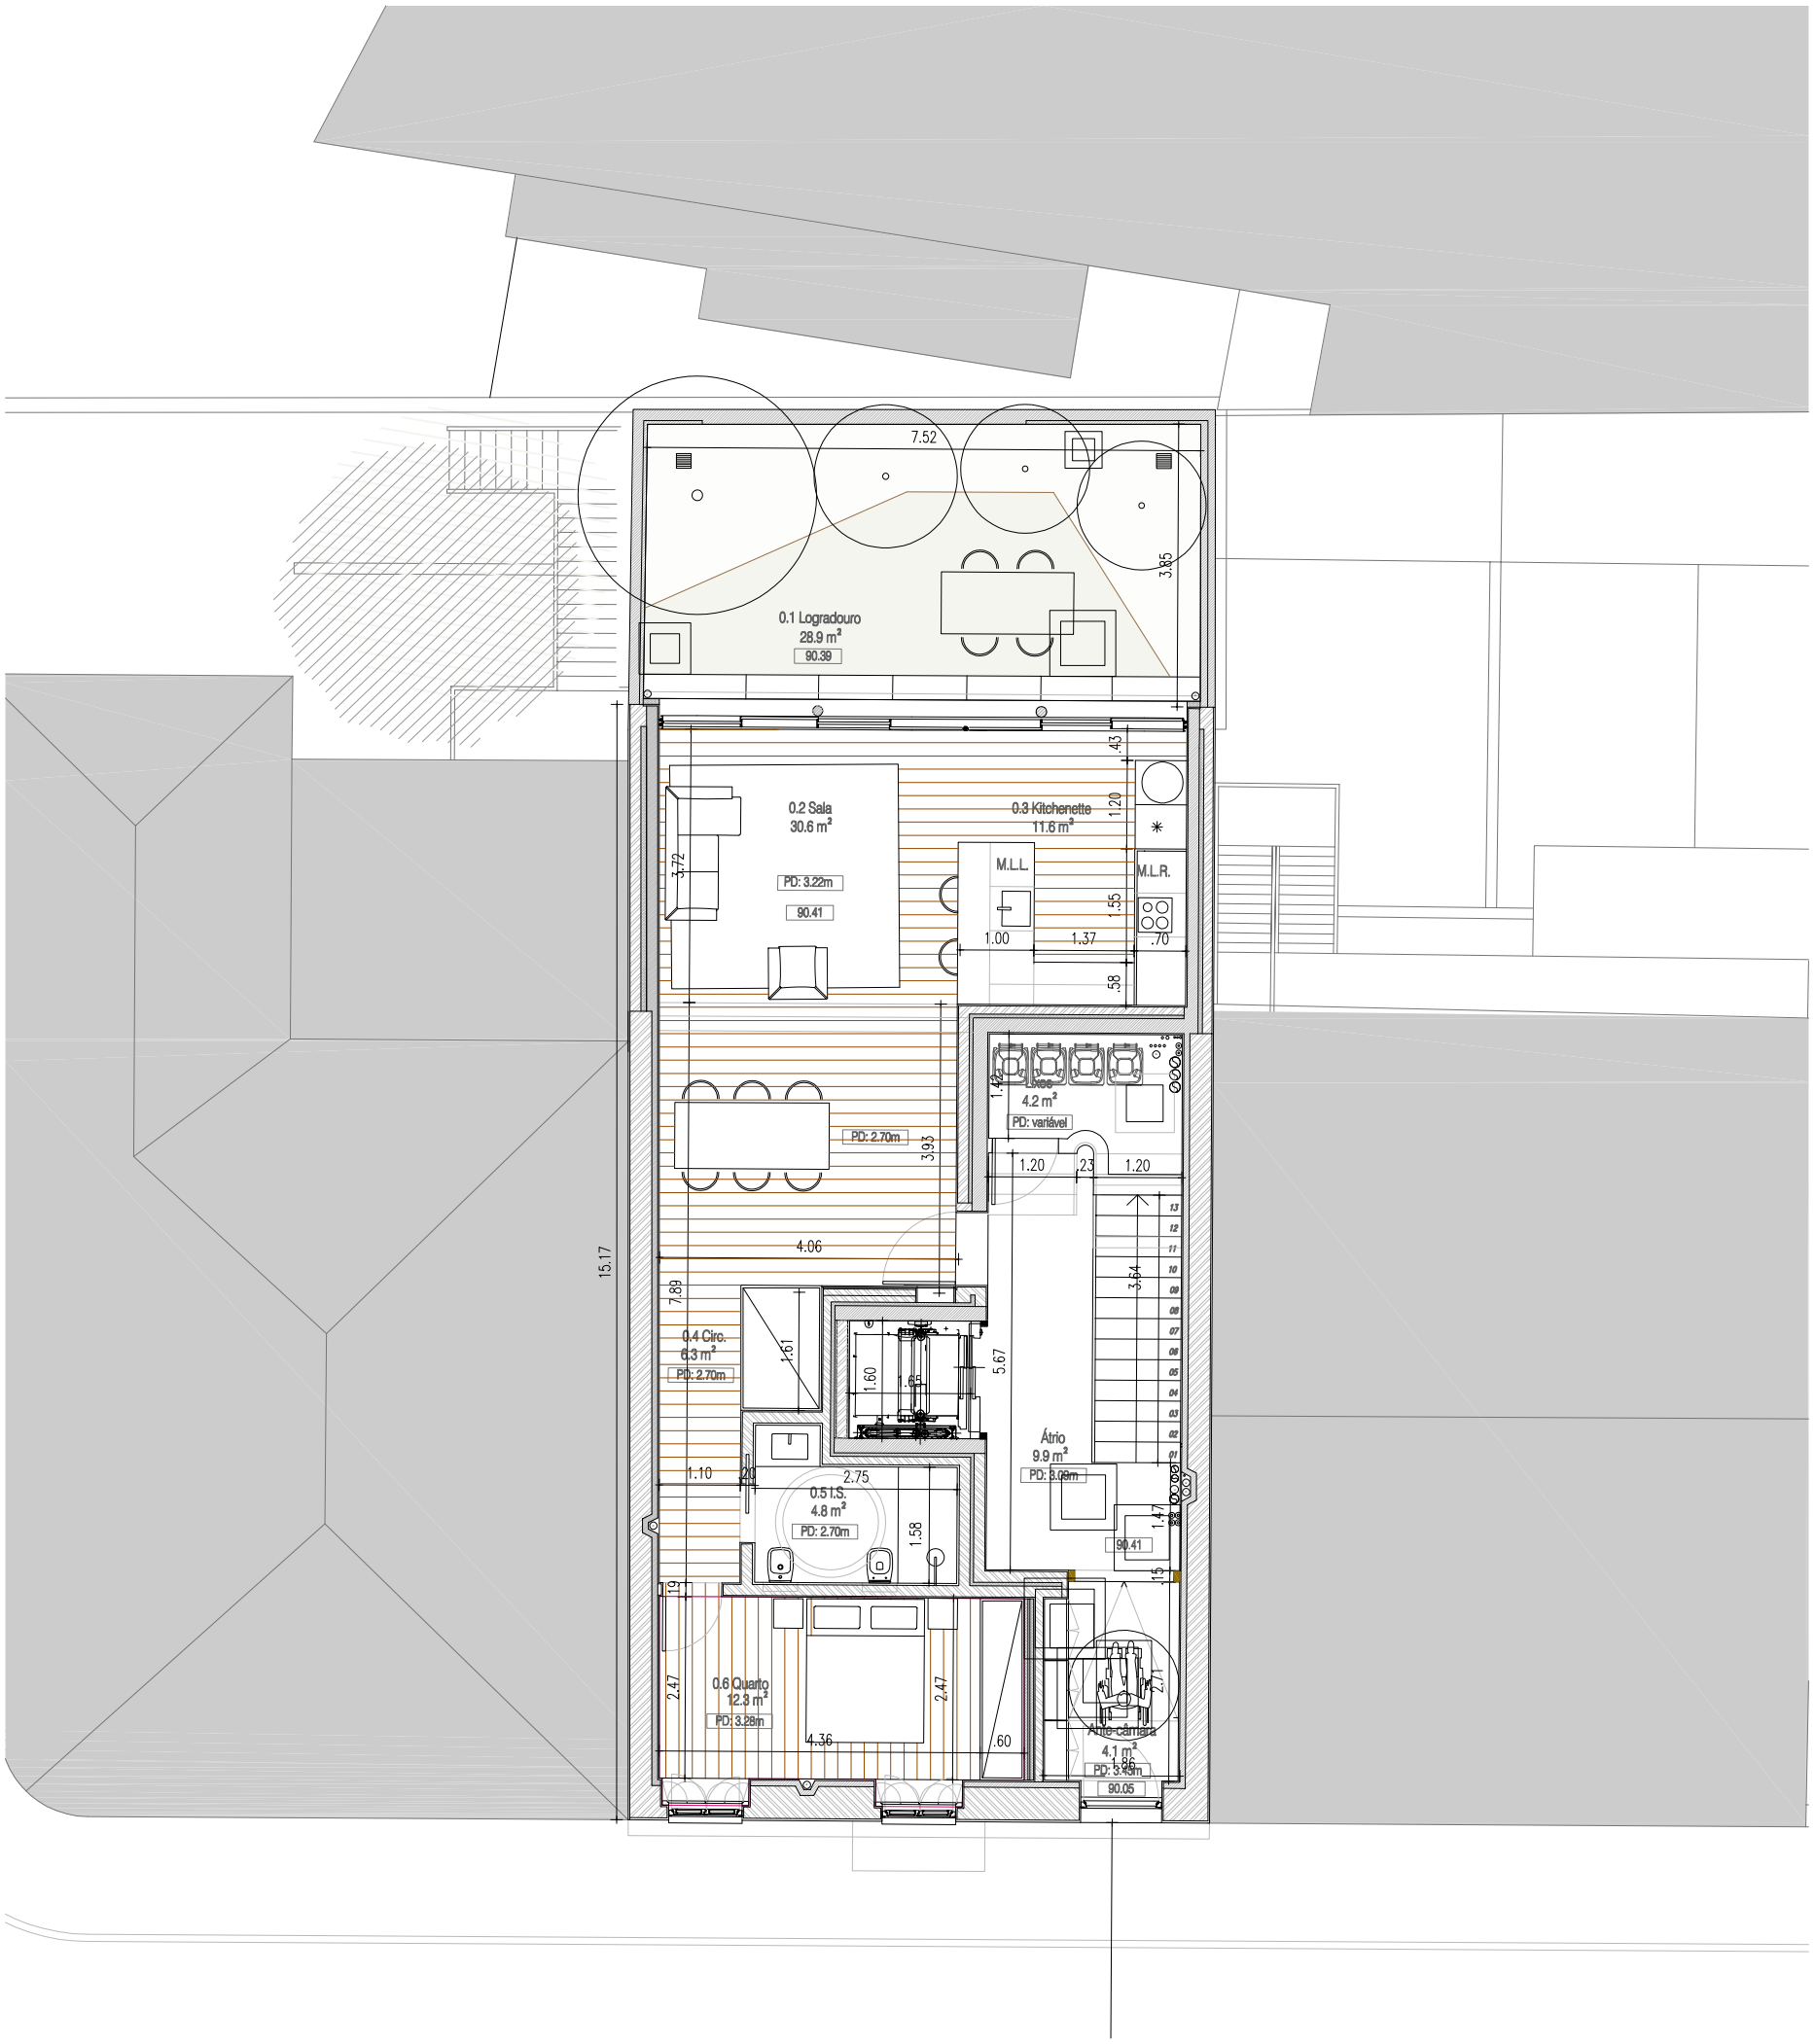

PLANTA DO PISO TÉRREO
ESCALA 1:100

APT 1 (T1) – ÁREA ÚTIL: 65,6m2
ÁREA BRUTA: 85.4m2
ÁREAS HABITÁVEIS: 54.5m2

ÁREAS COMUNS: 34.2m2

Observações:
Confirmar todas as medidas em obra antes da execução dos trabalhos. No caso de se verificar qualquer dúvida, desfasamento, ou incompatibilidade no projecto de arquitectura, ou entre este e as especialidades, o arquitecto deverá ser contactado antes da execução dos trabalhos em causa. Este desenho é propriedade intelectual da BFJ Arquitectos Lda., e não pode ser reproduzido, divulgado, ou fornecido a terceiros sem a autorização expressa do arquitecto projectista.
Não medir os desenhos, utilizar as cotas representadas. Os desenhos válidos são unicamente os que se encontram representados nos layouts.

REABILITAÇÃO DE EDIFÍCIO DE HABITAÇÃO
RUA DE SÃO GENS, 15 - LISBOA

bfj ARQUITECTOS

Alameda das Linhas de Torres, 179 - Armazém 11.2 1750-142 Lisboa
T.: 21 849 80 02 F : 21 842 17 96 E : bfj.arquitectos@gmail.com www.bfj.pt

Cliente :	MEXTO SG15–Unipessoal, Lda	Projecto :	1802GENS
Especialidade :	ARQUITETURA	Data : 2024.11.05	Escala : 1:100
Desenho :	PROPOSTA PLANTA PISO 0 | APARTAMENTO 1	Desenho n:	D.01